


- MERKKIEN SELITYS:**
- LEHTIPUU/ SUURI PENSAS
 - MATALA/ KESKIKOKONEN KASVILLISUUS (HEINÄ)
 - NURMIKIVEYS/ KIVITUHKASAAMAT
 - NURMIKIVEYS/ NURMISAAMAT

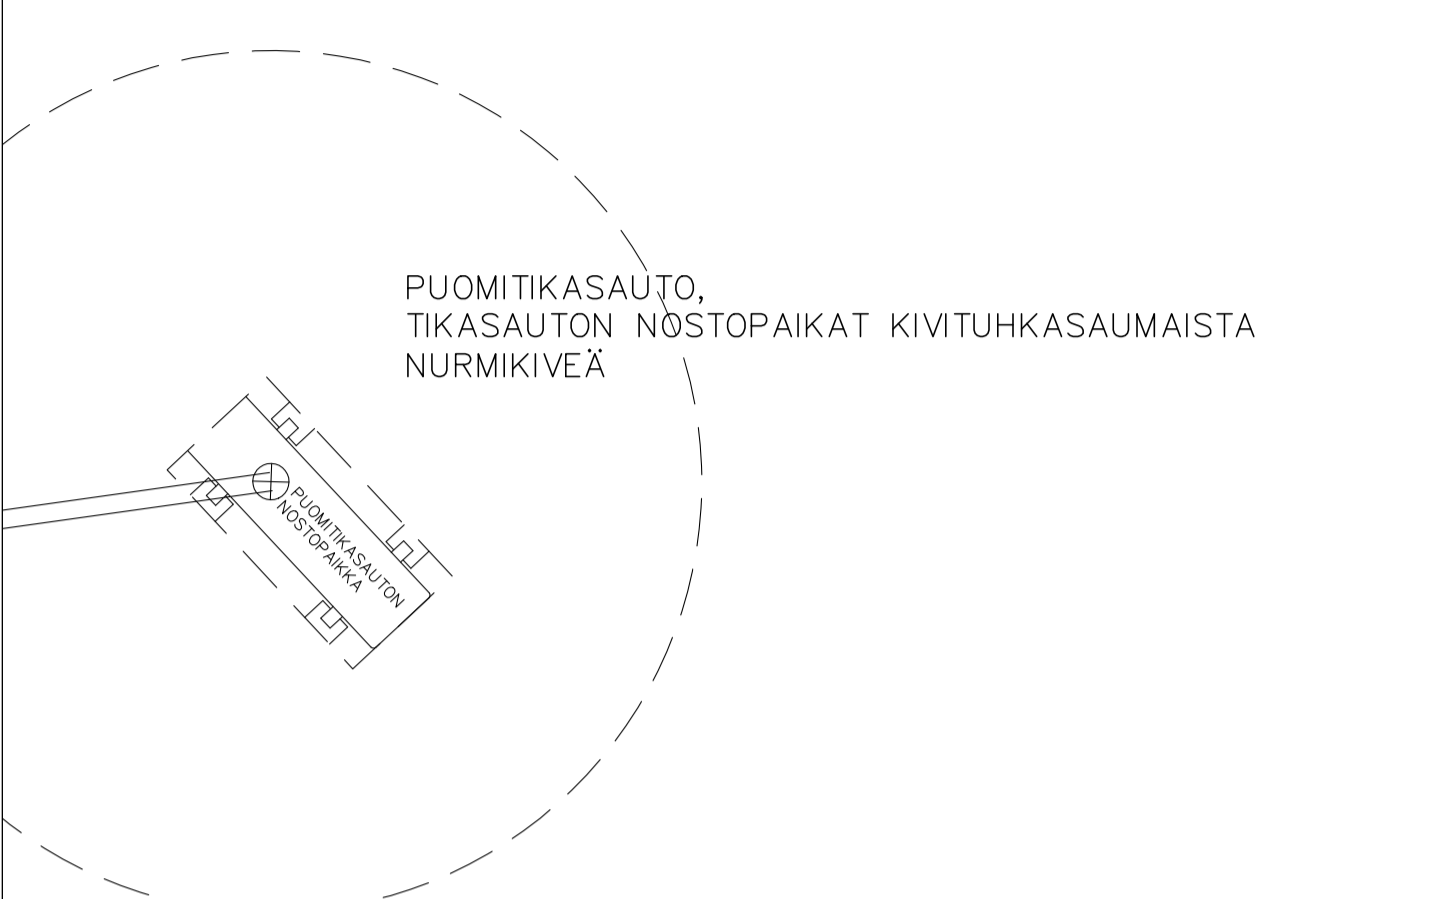

KALPAKUNNIA	KORTTELI	TONTTI	AVOINLUOVUNNUMERO
23	23100		
VIENNÄLÄNKAUPUNKI	PIIRUSTAJA	LUONNOS	JOKO, HNO
LUUDISKOHDE	ISÄLTO		MITTAVA
YHTEISPIHA 12	PIHASUUNNITELMA		1/200
Brysselinkatu/ Lontoonkatu, 00550 Helsinki			