


YHTEISPIIHA 10

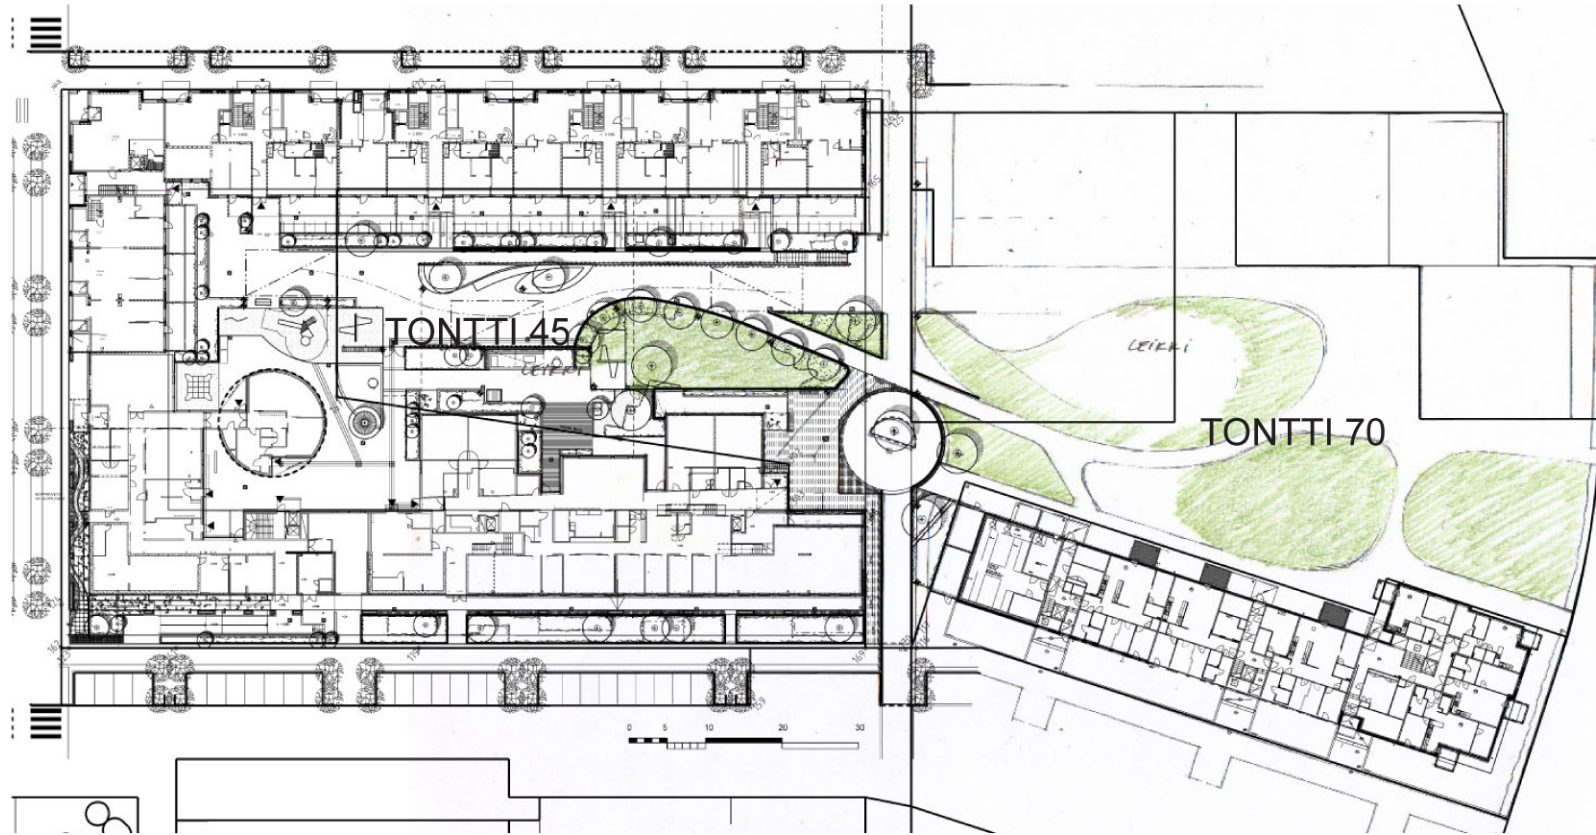

MAISEMASUUNNITTELU HEMGÅRD
12.11.2008