


ARABIANRANNAN POHJOISOSAN TONTINVARAUKSET JA RAKENTAMISAIKATAULU

Talous- ja suunnittelukeskus
kehittämisosasto
25.10.2007

- VAPAARAHOITTEINEN OMISTUS-ASUNTO
- VAPAARAHOITTEINEN OMISTUS-ASUNTO HITAS-EHDON ASUMISOIKEUSASUNTO
- VAPAARAHOITTEINEN VUOKRA-ASUNTO
- VALTION LAINOITTAMA VUOKRA-ASUNTO
- VALTION LAINOITTAMA VUOKRA-ASUNTO / ASUMISOIKEUSASUNTO

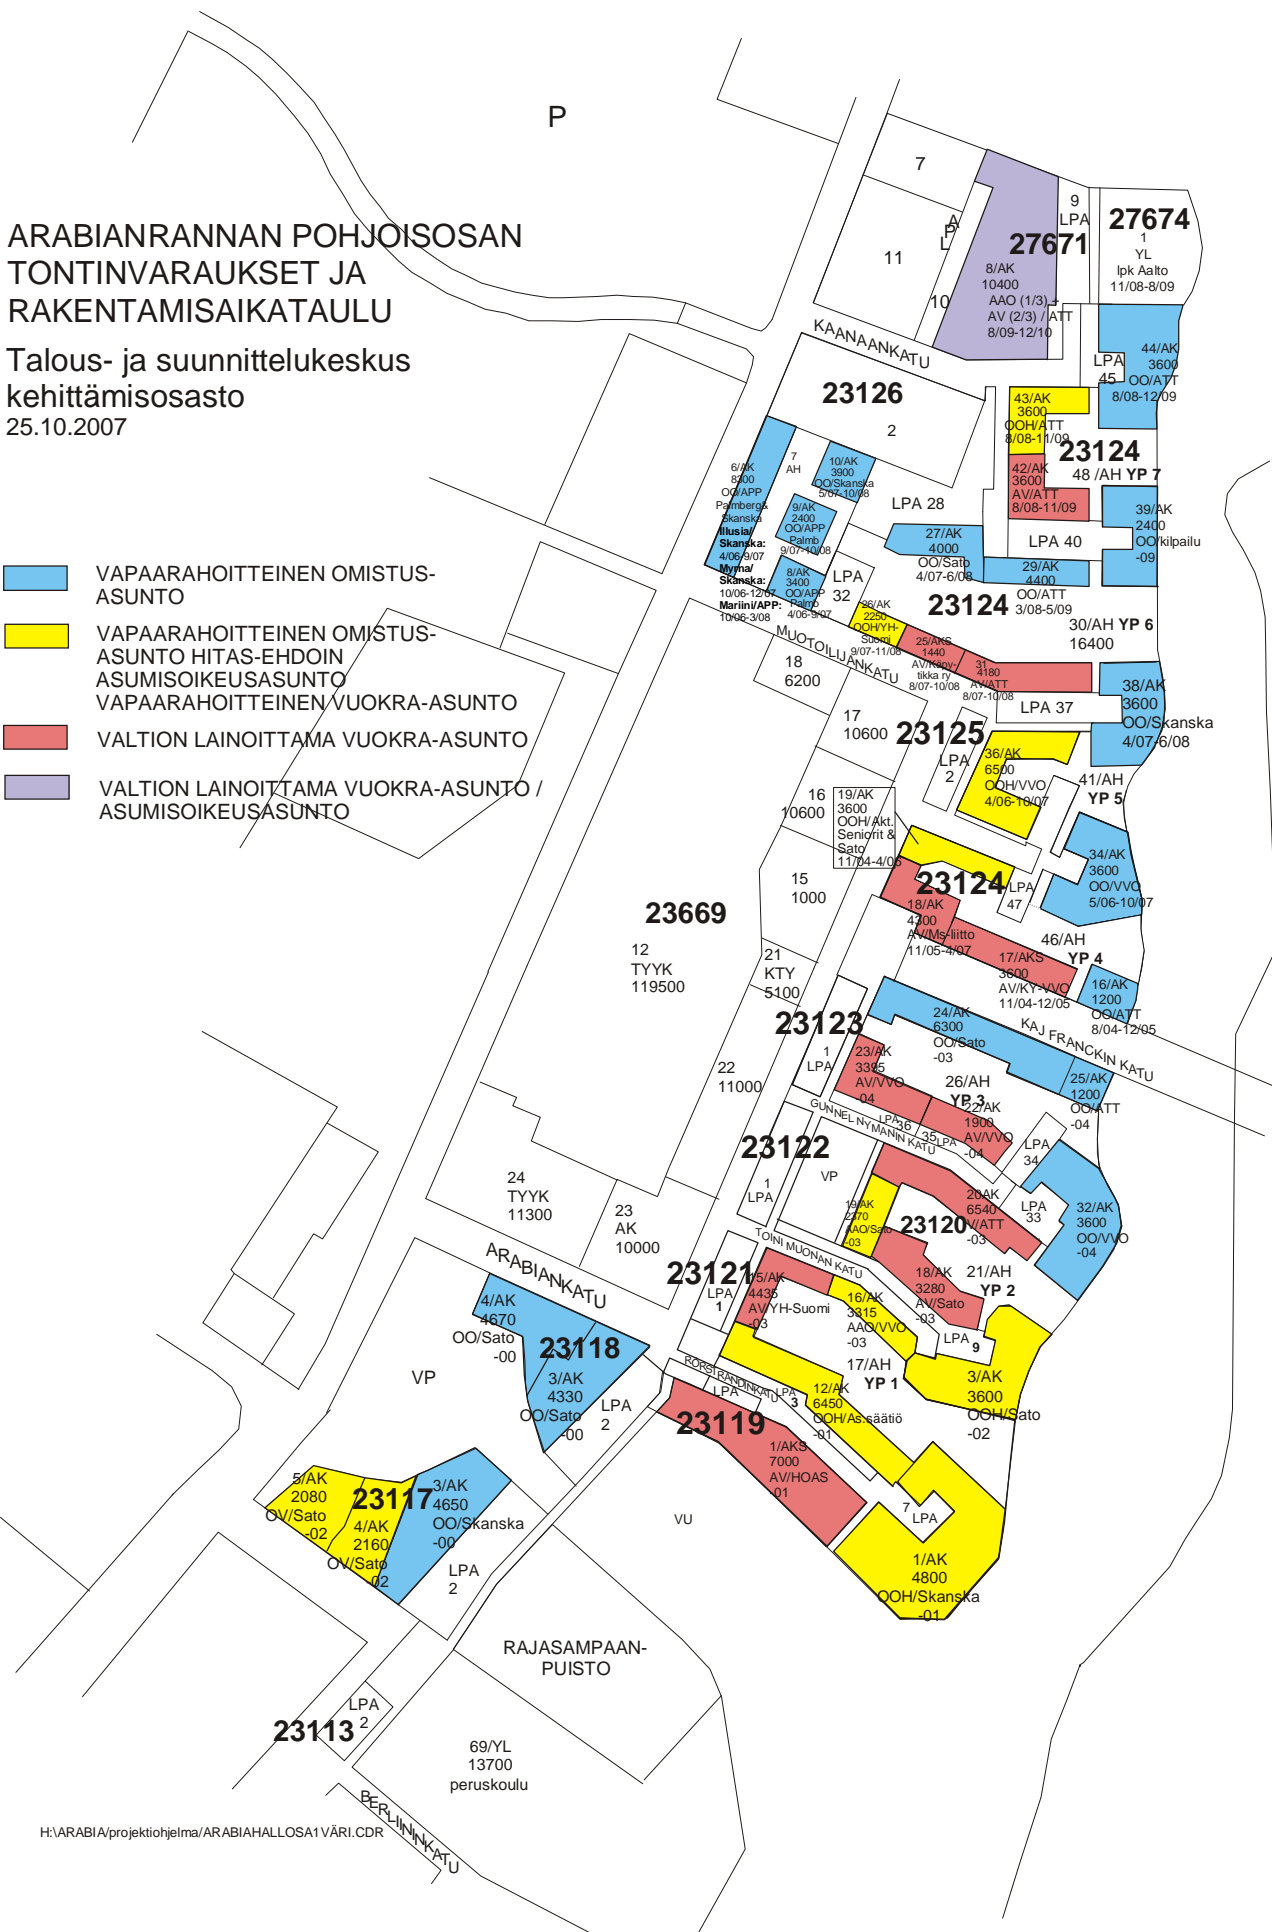

H:\ARABIA\projekti\hjelma\ARABIAHALLOSA1VARI.CDR